
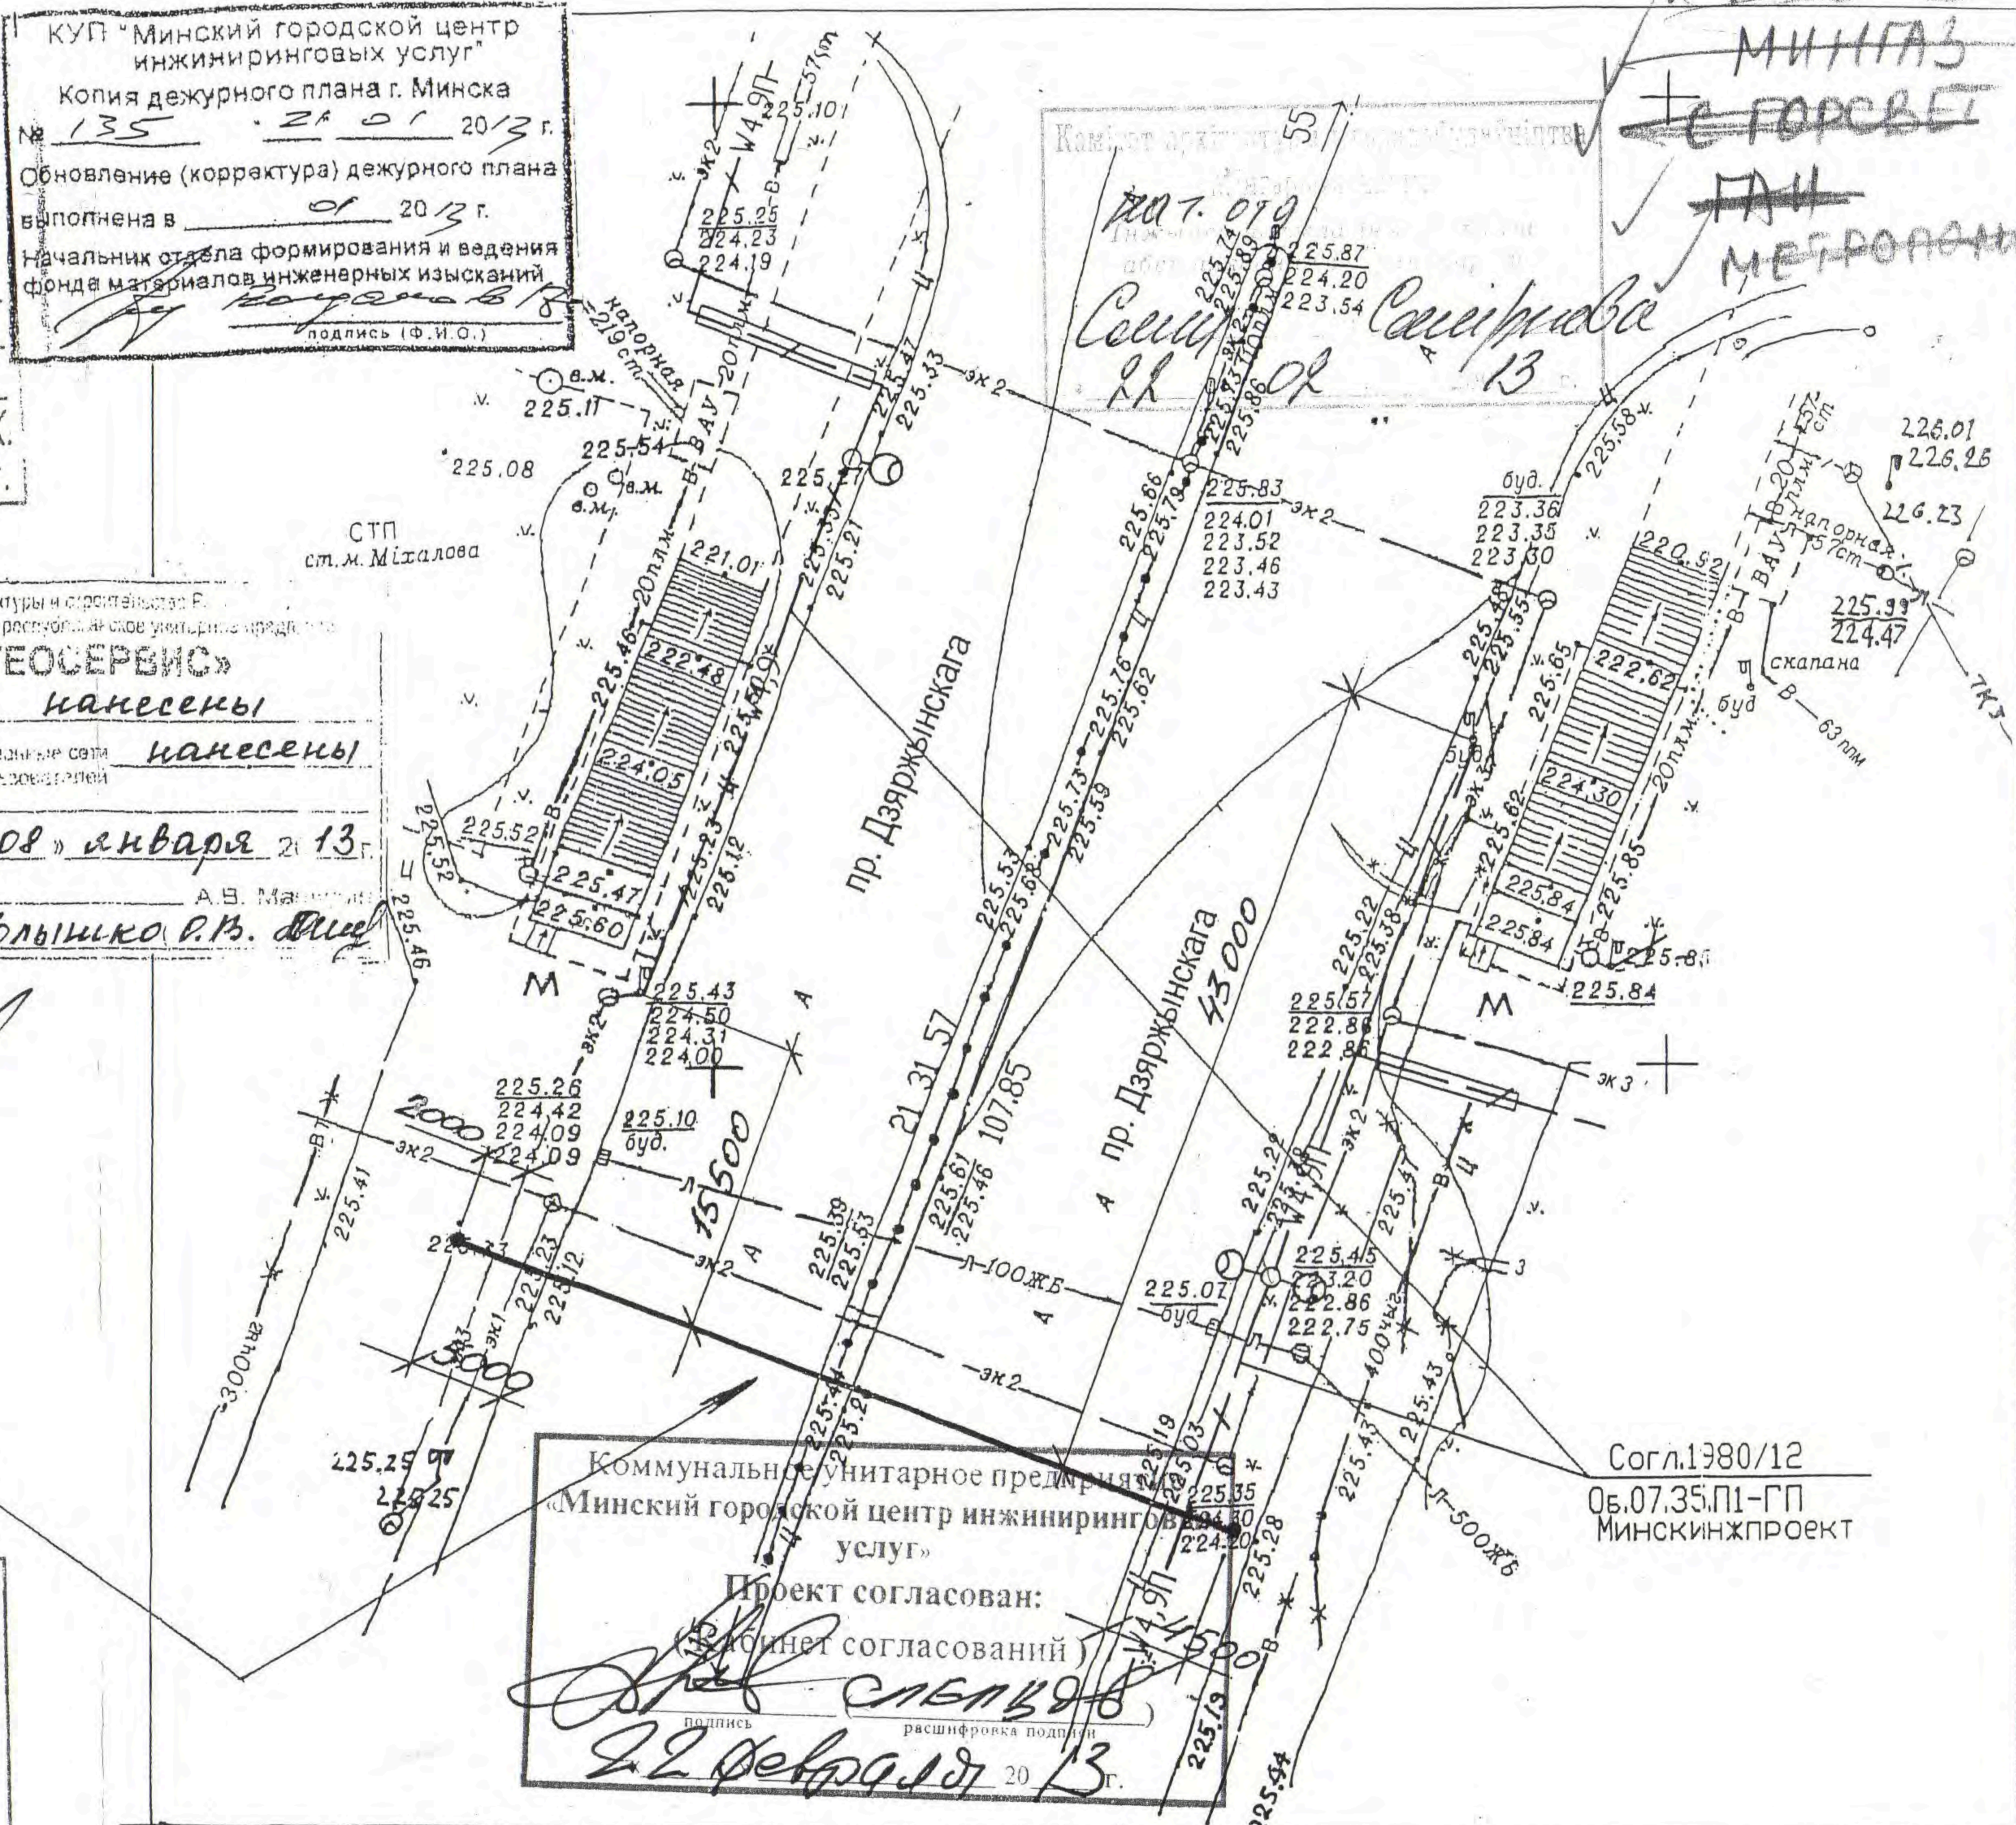


Ситуационный план

Фрагмент генплана М 1:500

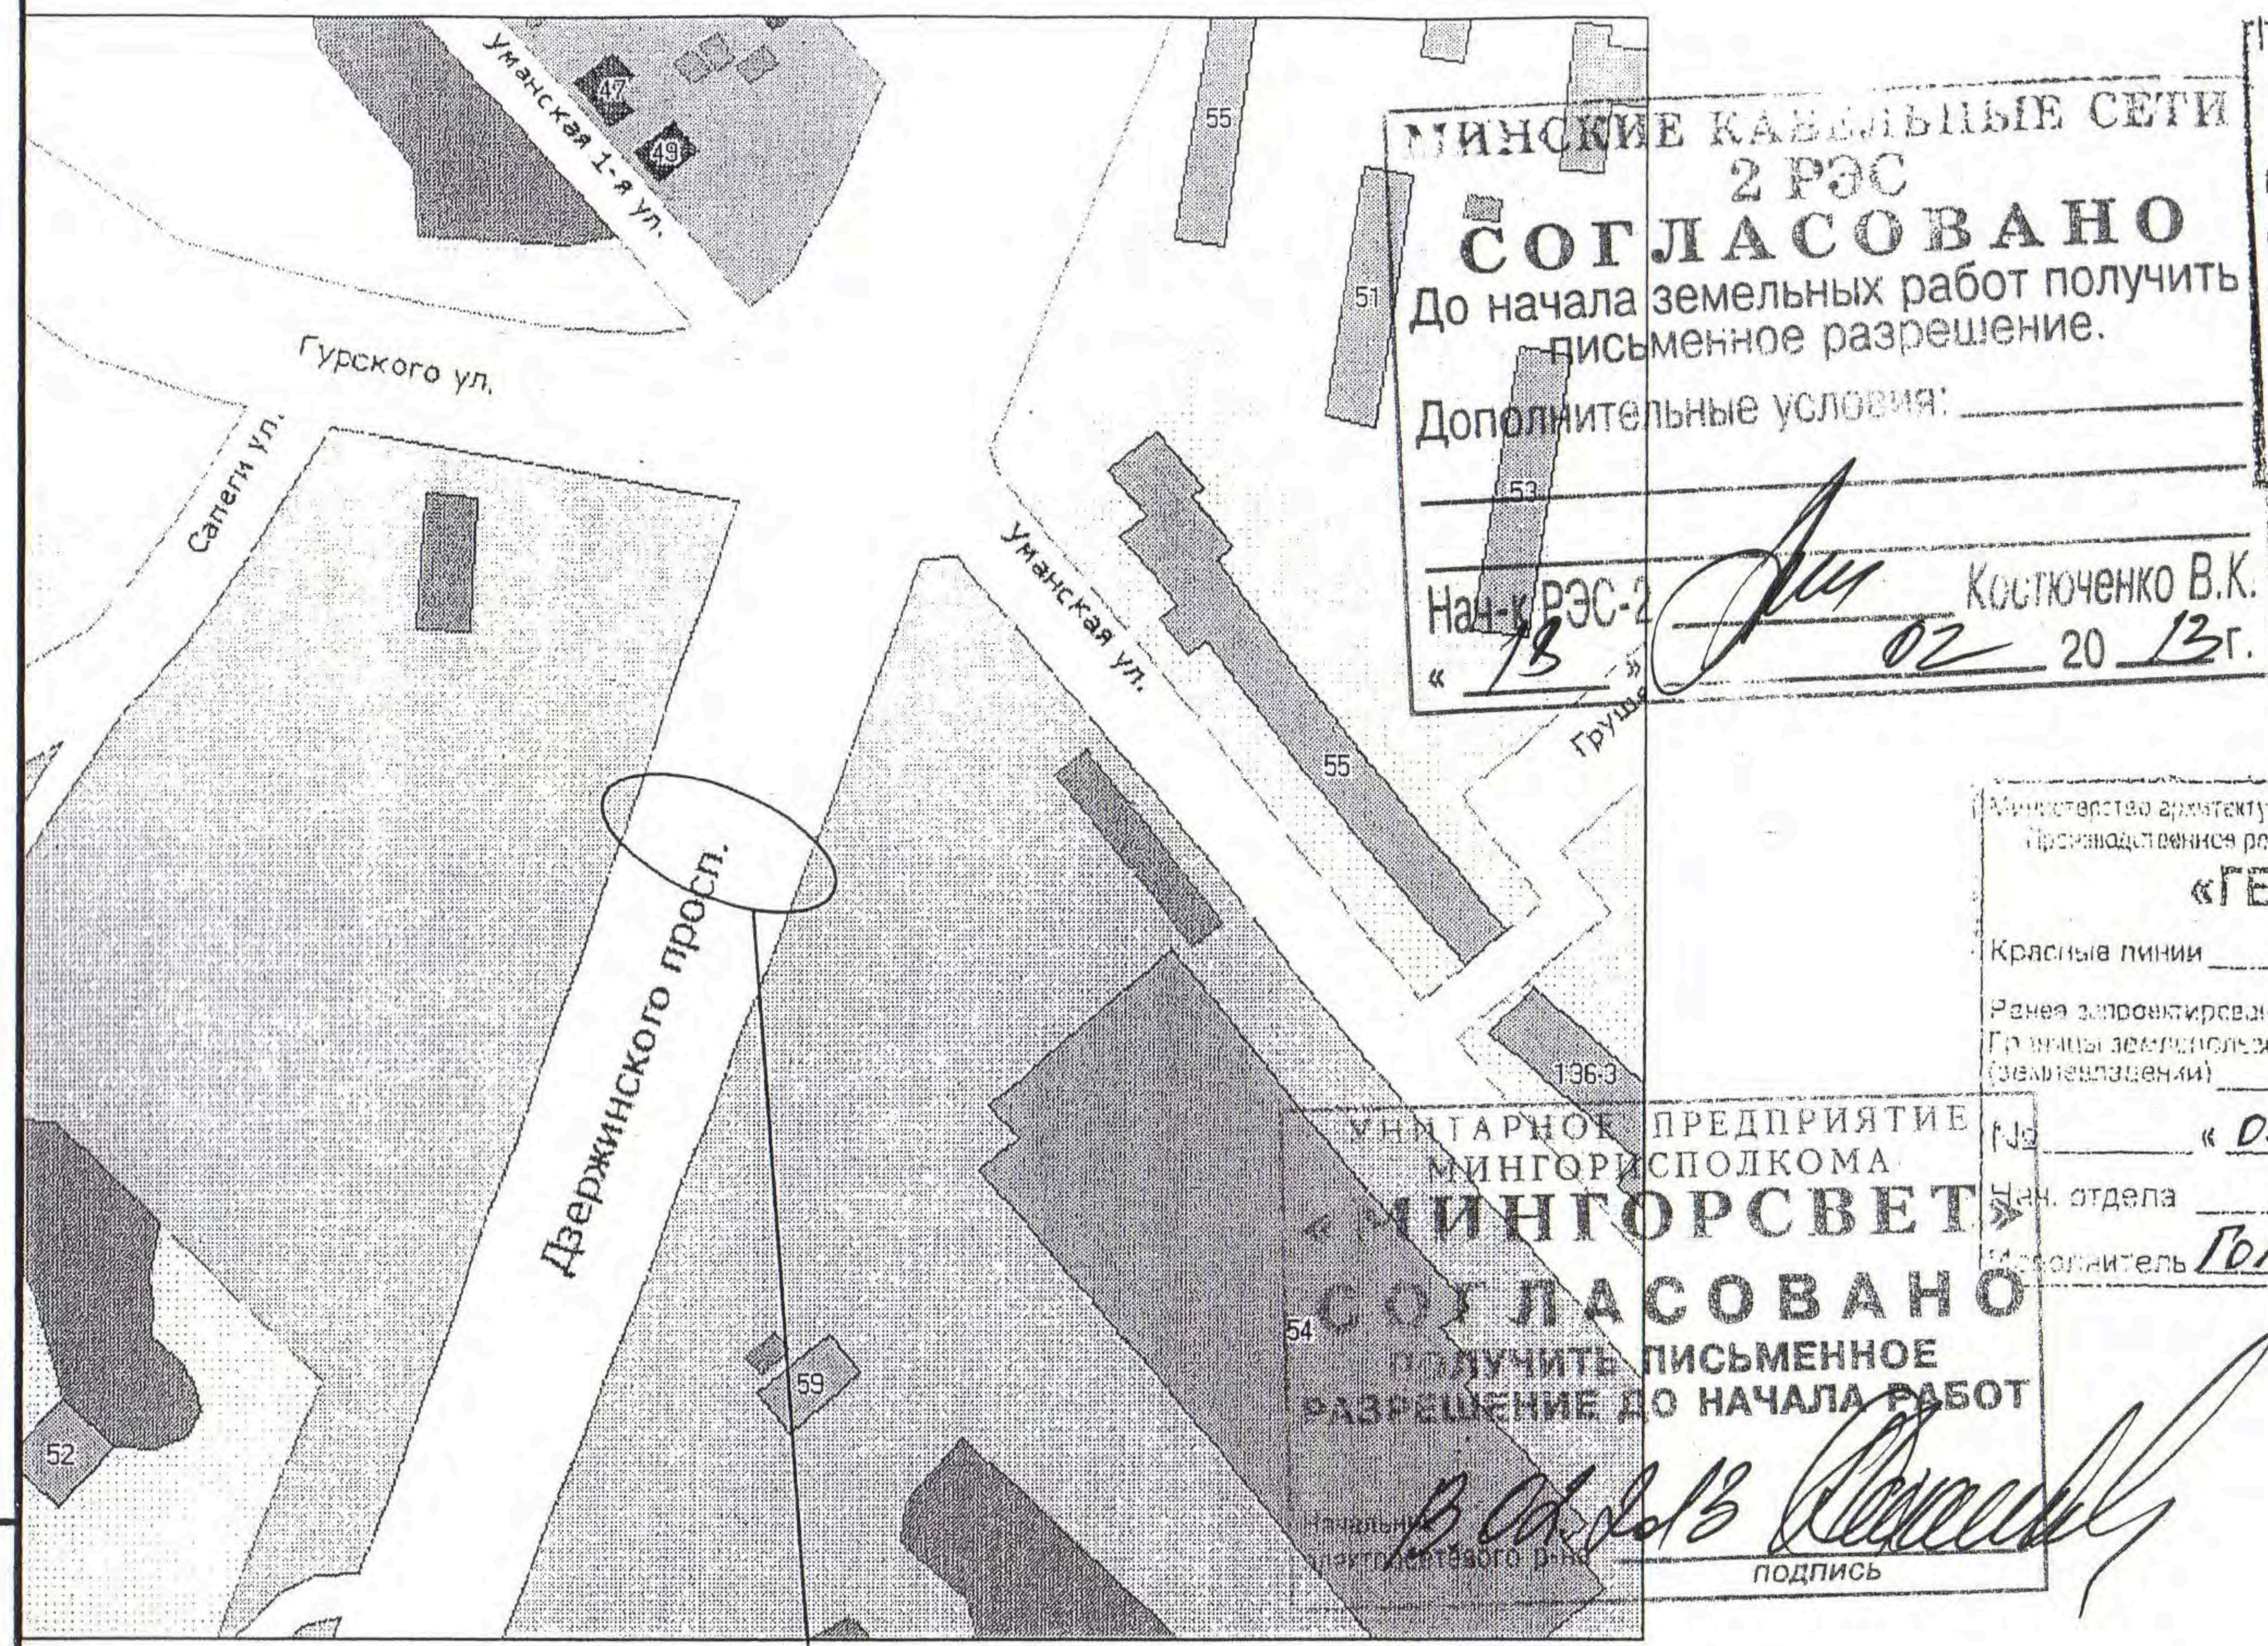

Мингаз
Мингорсвет
Метрополитен

МИНСКИЕ КАБЕЛЬНЫЕ СЕТИ
2 РЭС
СОГЛАСОВАНО
До начала земельных работ получить письменное разрешение.
Дополнительные условия:
Нач. РЭС-2 Костюченко В.К.
"15" 02 2013 г.

КУП "Минский городской центр инженерных услуг"
Копия дежурного плана г. Минска № 135 от 21.01.2013 г.
Обновление (коррактура) дежурного плана выполнена в 01.2013 г.
Начальник отдела формирования и ведения фонда материалов инженерных изысканий
Подпись (Ф.И.О.)

Министерство архитектуры и строительства Р. Беларусь
Проектирование рекламных конструкций
«ГЕОСЕРВИС»
Красные линии **нанесены**
Ранее запроектированные сети **нанесены**
Границы земельных участков (землепользования)
№ "08" января 2013 г.
Нач. отдела А.В. Машинин
Инженер Голышко Р.В. Подпись

Унитарное предприятие Мингорисполкома
«МИНГОРСВЕТ»
СОГЛАСОВАНО
Получить письменное разрешение до начала работ
Начальник проектного отдела
Подпись

Производственное республиканское унитарное предприятие «МИНГАЗ» (УП «МИНГАЗ»)
Согласовано, при условии соблюдения требований ТКП 45-4.03-257, ТКП 45-4.03-267, ТКП 45-3.03-227.
До начала работ получить письменное разрешение УП «МИНГАЗ».
Подпись (Ф.И.О.)

Государственное предприятие «Минсктранс»
Филиал «Служба энергохозяйства»
Согласовано. Перед началом работ получить письменное разрешение, уточнить трассу эл. кабелей тел. 246-97-77. В охранной зоне кабелей земляные работы производить ручным способом в присутствии представителя «Минсктранс»
2013 г.
Подпись (Ф.И.О.)

Коммунальное унитарное предприятие «Минский городской центр инженерных услуг»
Проект согласован:
Подпись (расшифровка подписи)
22 февраля 2013 г.

см. фрагмент генплана

Рекламная конструкция - растяжка

Размер рекламного поля - 12.0 x 1.0(h)м

- 1). Привязка конструкции рекламносителя выполнена по чертежам предоставленным заказчиком. Фундамент заглублен в землю.
- 2). После установки рекламносителя, восстановить газон. Состав травосмеси: овсяница красная 70%, мятлик луговой 20%, райграс пастбищный 10%.

ВНИМАНИЕ! ДО ПОЛУЧЕНИЯ ОРДЕРА НА РАСКОПКИ ПРОИЗВЕСТИ СОГЛАСОВАНИЕ С ОРГАНИЗАЦИЯМИ, ЭКСПЛУАТИРУЮЩИМИ ПОДЗЕМНЫЕ КОММУНИКАЦИИ, НА СКОРРЕКТИРОВАННОМ ТОПОПЛАНЕ М 1:500 С НАНЕСЕНИЕМ РАНЕЕ ЗАПРОЕКТИРОВАННЫХ СЕТЕЙ

Согласовано
Взам. инв. №
Подл. и дата
Инв. № подл.

№	Организация	Согласования	Дата	Подпись	Фамилия
	КУП. Минский Метрополитен	Согласовано см. письмо от 18.02.2013 № 17-40/365			
	УГАЦ	Согласовано	19.02.13		Савицкая

12.24/12 180/13					
Устройство рекламного пространства по пр. Дзержинского и ограждение частного сектора					
Изм.	Кол. уч.	Лист	№ док.	Подп.	Дата
Директор		Борисович			01.13
Рук. гр.		Сиянова			01.13
Инженер		Стипакова			01.13
Проект размещения рекламносителя по пр. Дзержинского (ст. метро "Михаэлово")				Стадия	Лист
				С	1
Фрагмент генплана М 1:500				Государственное предприятие "МГИ благоустройства и городского дизайна"	