


Фрагмент генплана М 1:500

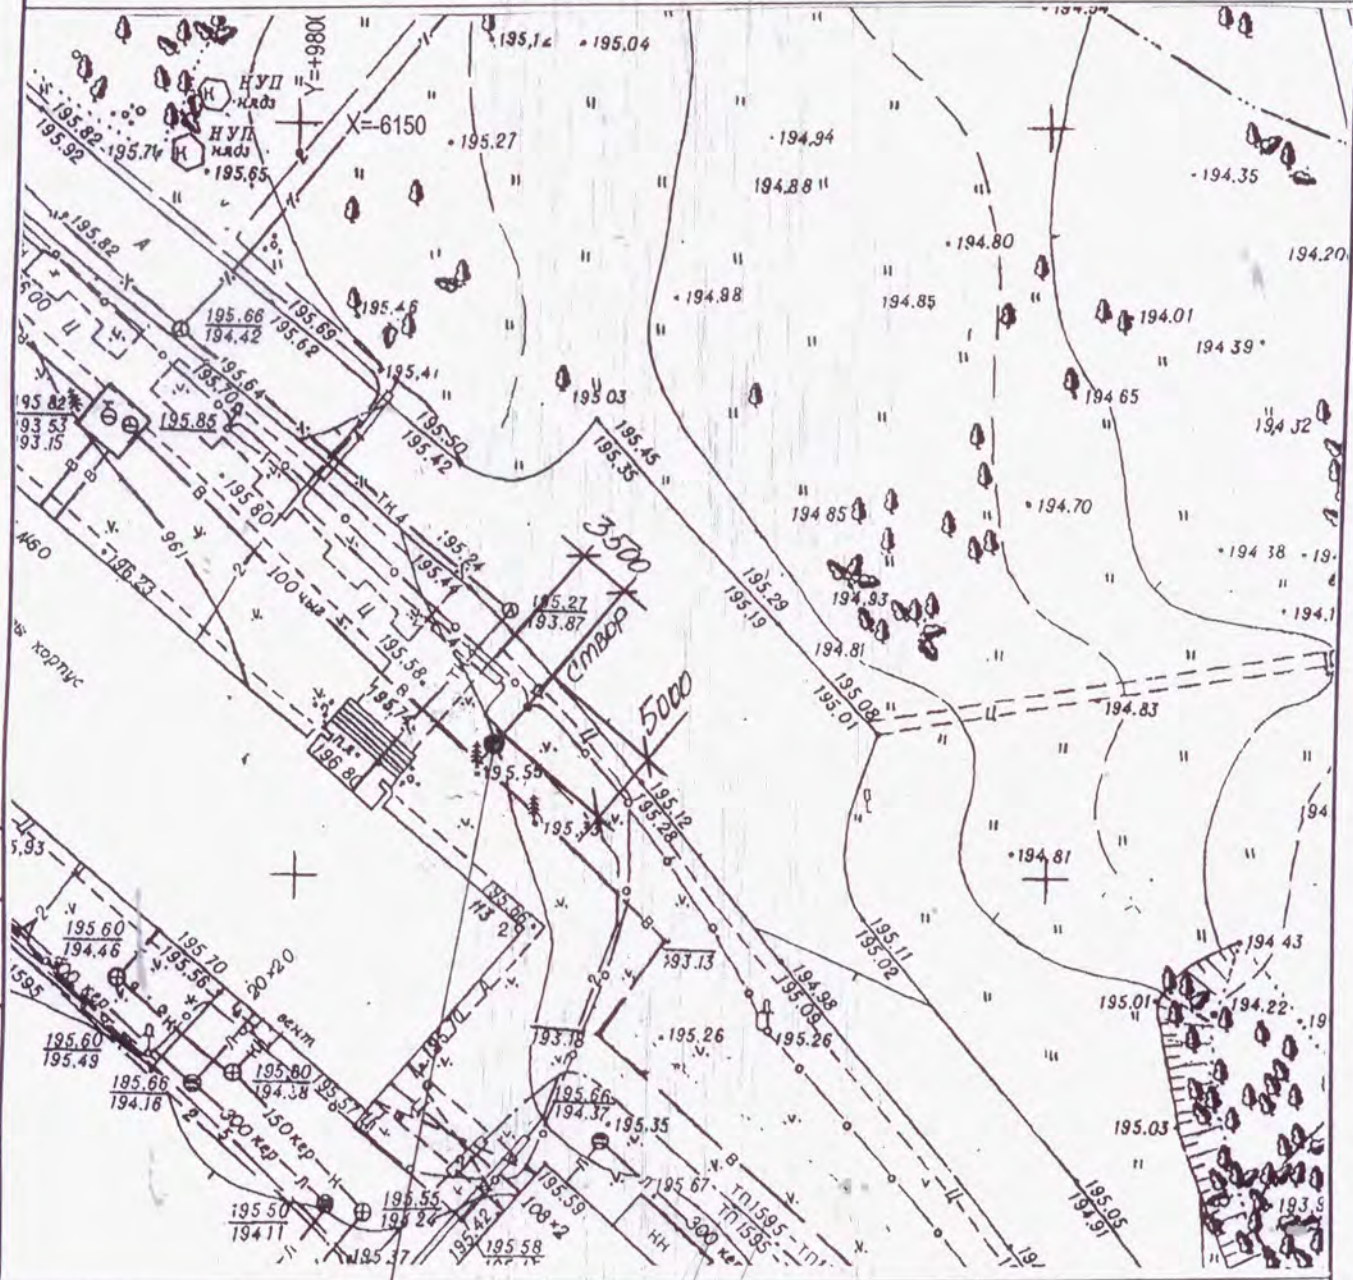

Согласовано

Выносная плакатница

Взам. инв. №

Подп. и дата

Инв. № подл.

12.175

РУП "Издательство "Белбланквыд"

Изм.	Кол.уч.	Лист	№ док.	Подп.	Дата
Директор	Борисович	11	12		
Рук. гр.	Сиянова	11	12		

Проект размещения рекламоносителя
(выносная плакатница)
по ул.Селицкого(113)

Стадия	Лист	Листов
С	1	1

Фрагмент генплана М 1:500

Государственное предприятие
"МГИ благоустройства
и городского дизайна"